


LÉGENDE

- ENROBÉ
- ESPACES VERTS
- SABLÉ
- ESPACES BOISÉS
- TENNIS
- BATIMENTS
- ▶ SENS DE CIRCULATION
- HAIE DE CHARMILLES
- VOIES DOUCES
- NOUVEAU PARKING ET VOIRIE
- BANDE DE GUIDAGE
- DALLE PODOTACTILE D'EVEIL DE VIGILANCE
- BANDE BLANCHE
- BOURRELET DE SÉPARATION BÉTON

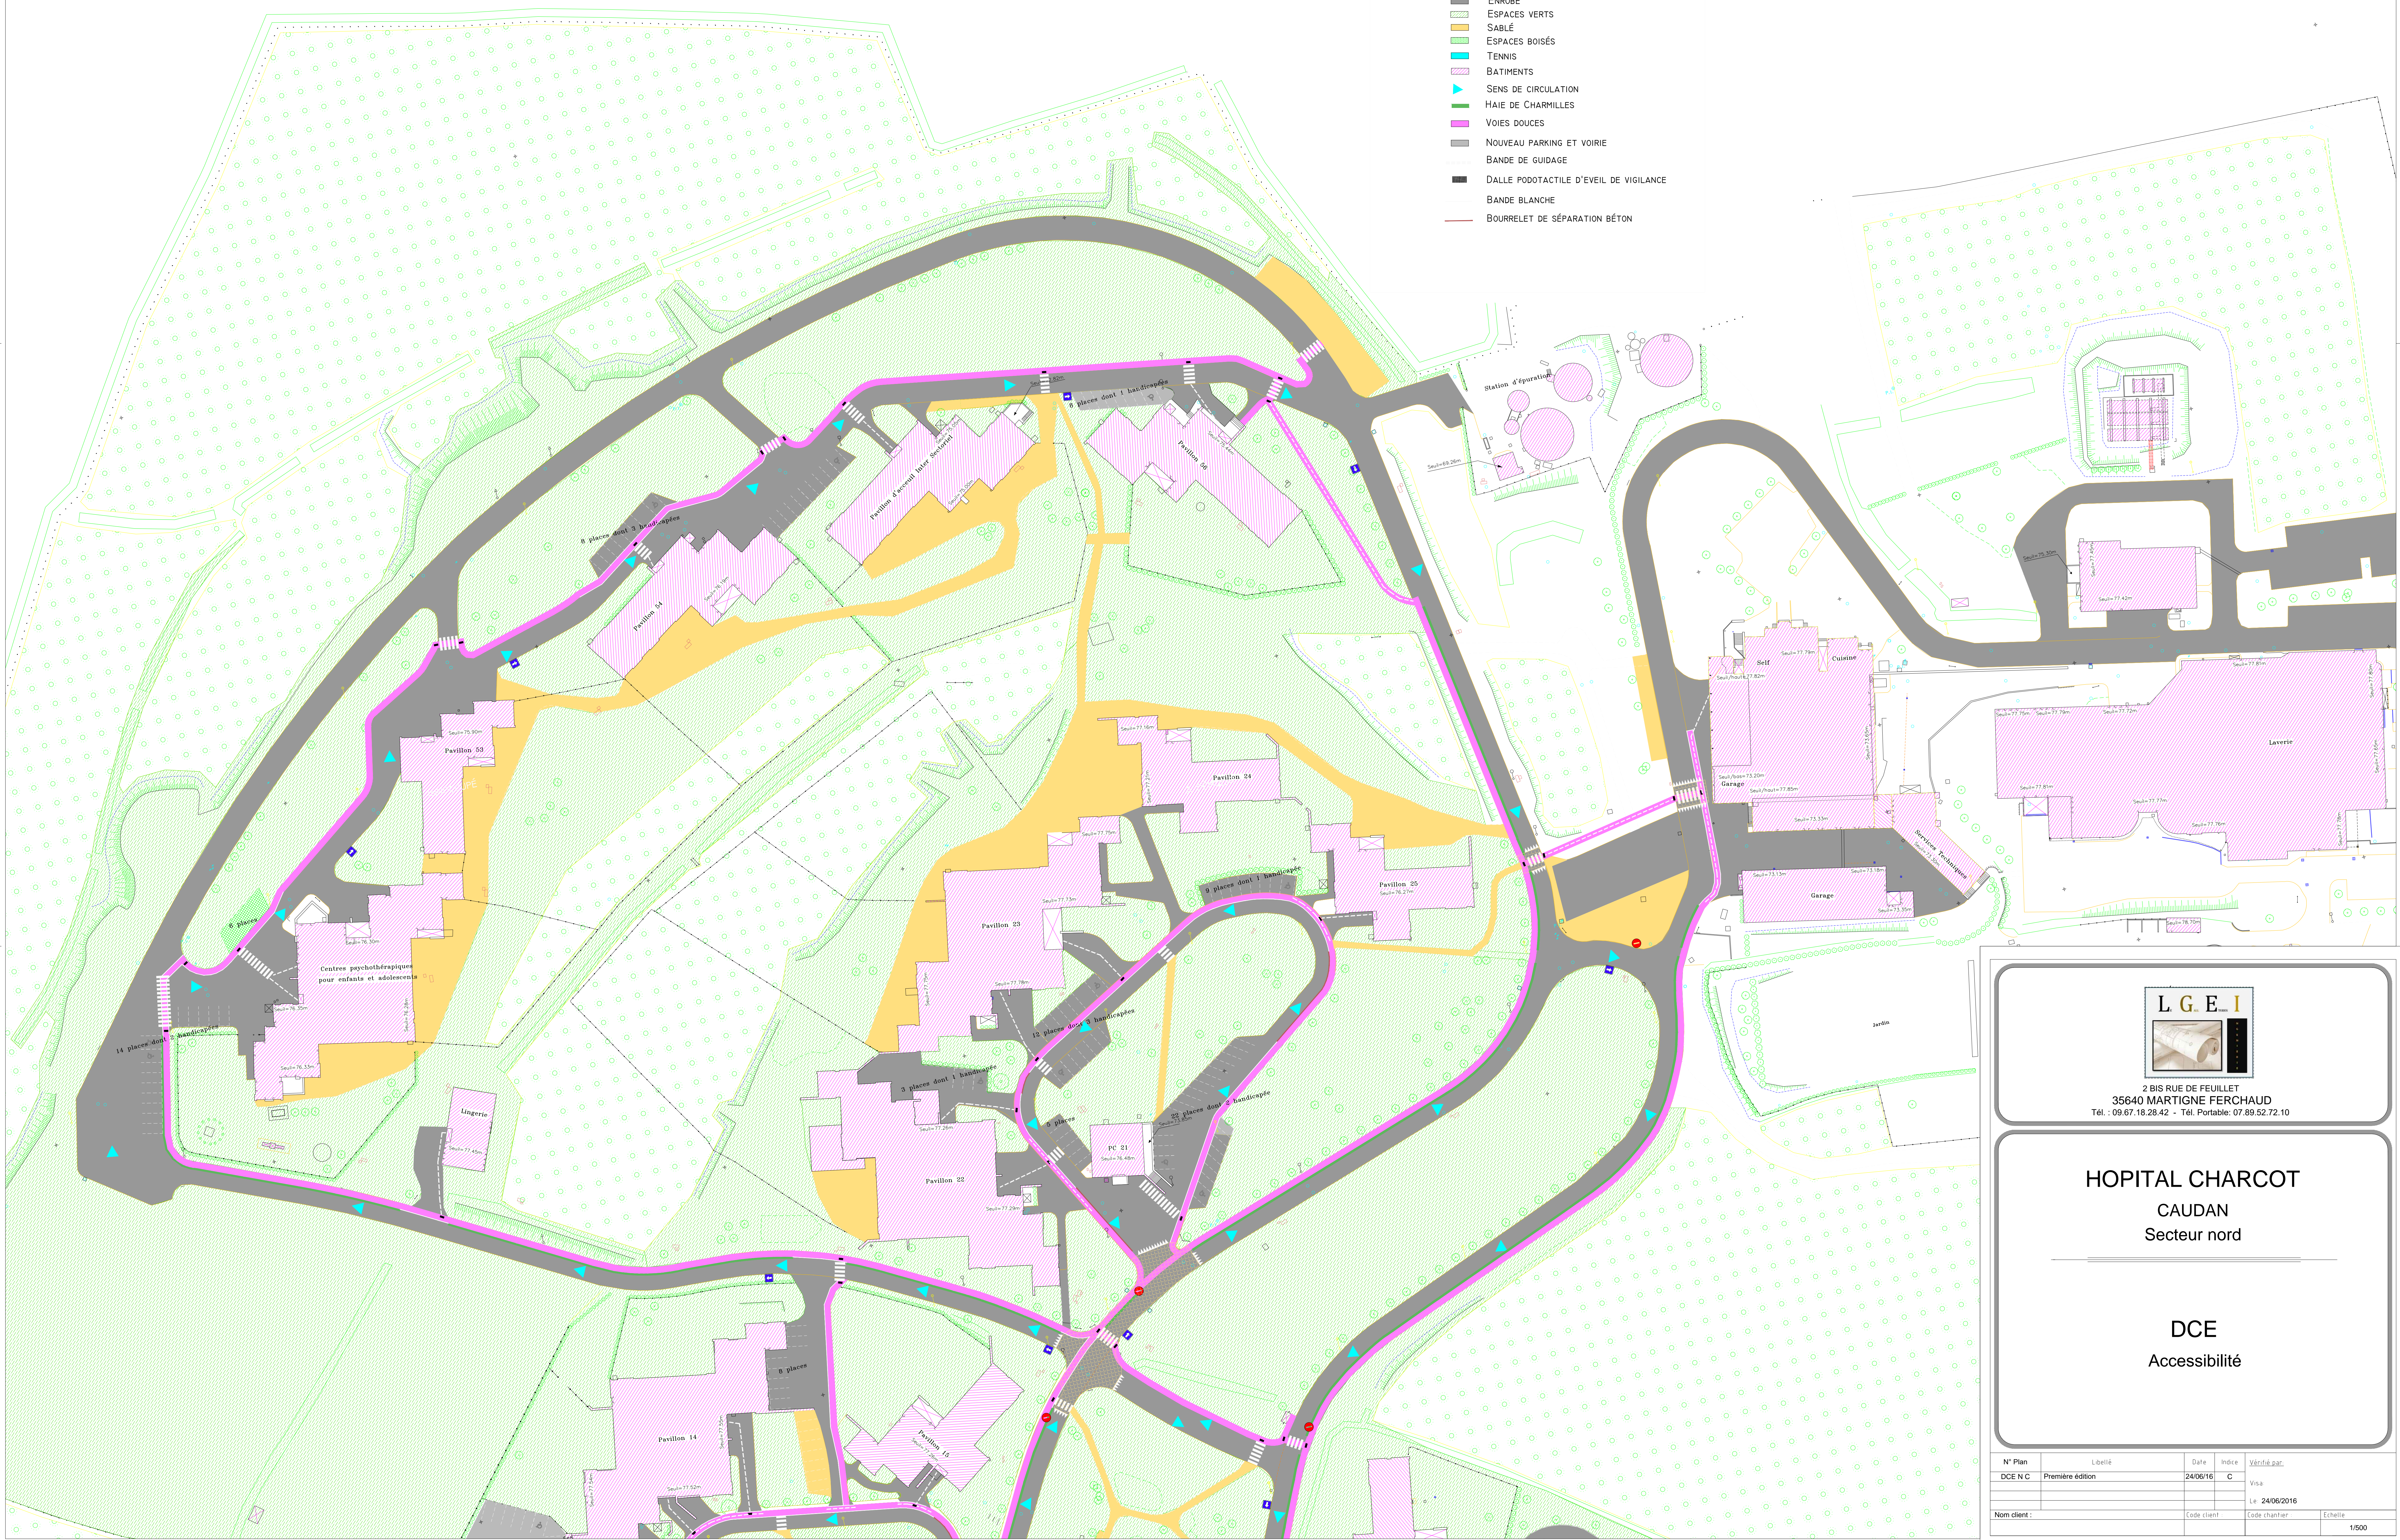

2 BIS RUE DE FEUILLET
 35640 MARTIGNE FERCHAUD
 Tél. : 09.67.18.28.42 - Tél. Portable: 07.89.52.72.10

HOPITAL CHARCOT
 CAUDAN
 Secteur nord

DCE
 Accessibilité

N° Plan	Libellé	Date	Indice	Vérifié par
DCE N C	Première édition	24/06/16	C	Visa
				Le 24/06/2016
Nom client :		Code client :	Code chantier :	Echelle :
				1/500